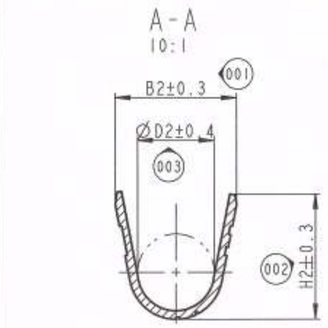

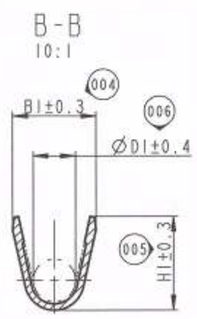

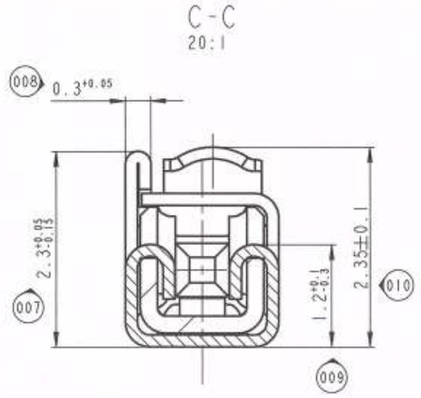

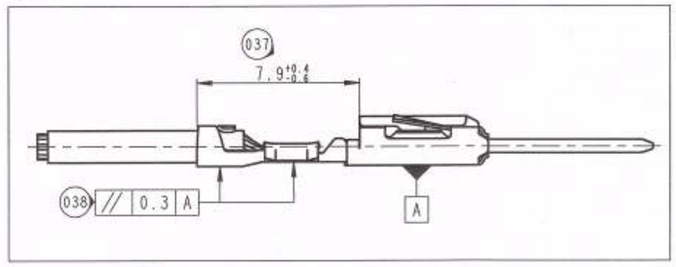

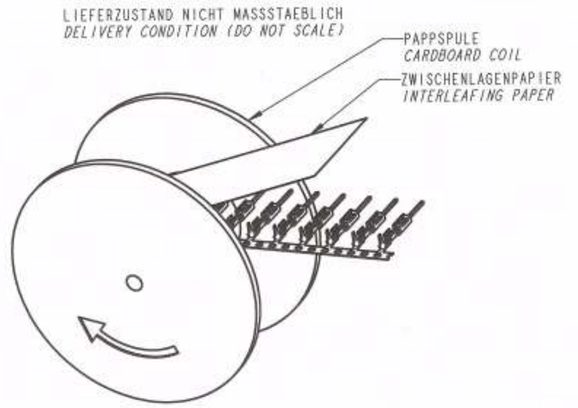

BAND VON LINKS NACH RECHTS ABLAUFEND CRIMP MIT OFFENER SEITE NACH OBEN
FEED DIRECTION FROM LEFT TO RIGHT CRIMP WITH OPEN SIDE UPWARD

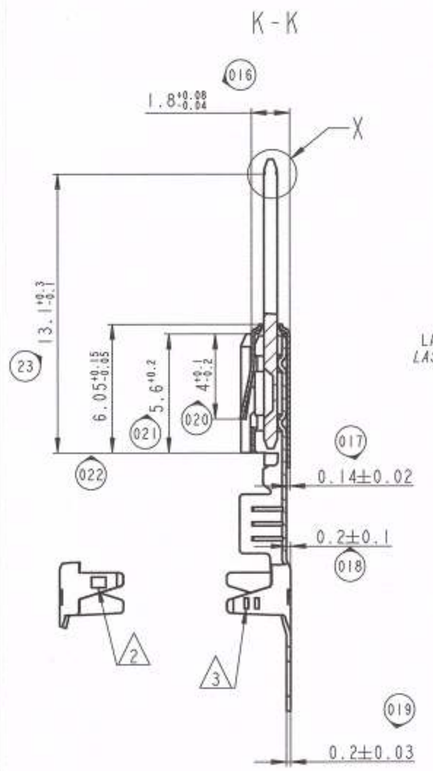

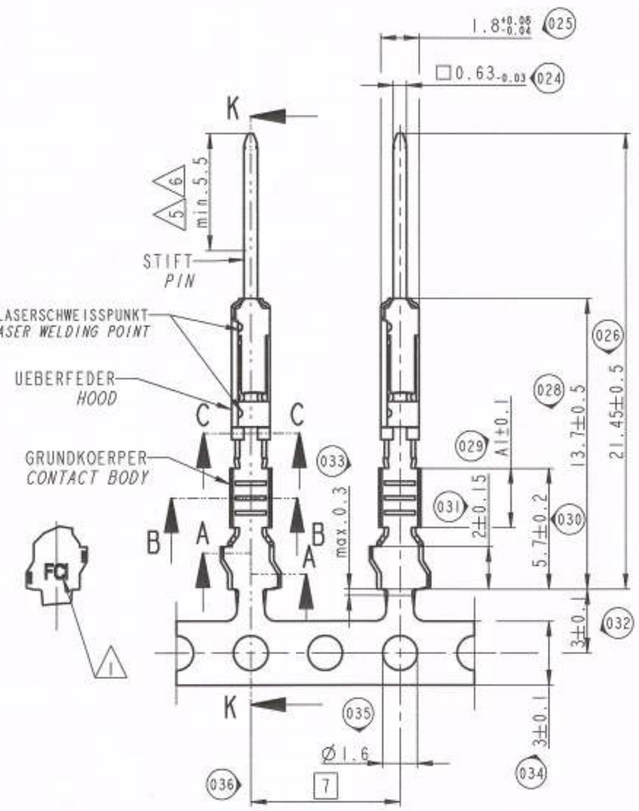

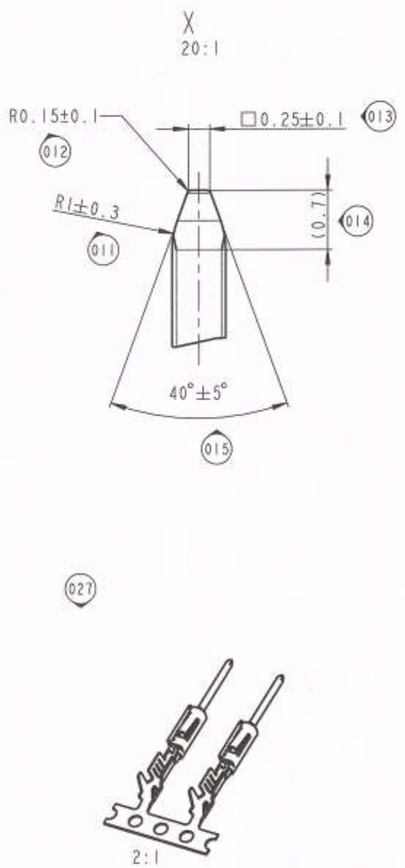

BEMERKUNGEN
NOTES

(039) 1 FCI-FIRMENZEICHEN
FCI-TRADEMARK

(040) 2 AENDERUNGSINDEX
REVISION INDEX

(041) 3 CRIMP- CODE
CRIMP CODE

(042) 4 TRENNMASS GILT NUR FUER KABELKONFEKTIONAER
CUT DIMENSION ONLY FOR HARNESSMAKER

(043) 5 IN DIESEM BEREICH MIN. 0.8µm Au UEBER 1-3µm Ni
IN THIS AREA MIN. 0.8µm Au OVER 1-3µm Ni

6 OBERFLAECHE IM KONTAKTBEREICH LUBRIZIERT
SURFACE OF CONTACT AREA LUBRICATED

7 FUER NEUENTWICKLUNG MIT 0.75mm² LEITUNG NICHT ZULAESSIG
FOR NEW DEVELOPMENT WITH 0.75mm² NOT PERMISSIBLE

PASSEND ZU FLACHKONTAKT 0,64 SIEHE ZEICHNUNG FCI: 6 008 01 11
SUITABLE FOR FEMALE CONTACT 0,64 SEE 6 008 01 11

PASSEND ZU KONTAKTKAMMER 0,64 SIEHE ZEICHNUNG FCI: 9 909 07 70
SUITABLE FOR CONTACT CAVITY 0,64 : SEE DRAWING FCI: 9 909 07 70

CRIMPBEREICH NUR FUER FLR-LEITUNG NACH DIN 72551-TEIL 6
CRIMP RANGE ONLY FOR FLR-CONDUCTOR ACCORDING TO DIN 72551-06

DARGESTELLT IST VERSION 6 018 10 31/34 (0.5 - 0.75mm²)
SHOWN IS VERSION 6 018 10 31/34 (0.5 - 0.75mm²)

EINZELHEITEN DER AUSFUEHRUNGEN BLEIBEN DEM HERSTELLER UEBERLASSEN
DETAILS OF DESIGN ARE LEFT TO MANUFACTURER

BEI 0.5MM²- LEITUNG IM AIRBAGPFAD IST DIE VERWENDUNG DER KONTAKTE FUER DRAHTGROESSENBEREICH 0.5 - 0.75MM² VORGESCHRIEBEN
FOR 0.5MM²- WIRE IN AIRBAG-APPLICATIONS THE CONTACT FOR WIRE-SIZE 0.5 - 0.75MM² IS PRESCRIBED

MASSGEBEND IST DER DEUTSCHE TEXT
ONLY THE GERMAN LANGUAGE VERSION SHALL BE BINDING

(D)

BESTELL-NR. BANDWARE MVL *ORDER-NO. STRIP FORM*	DELPHI-NR. *DELPHI-NO.*	BESTELL-NR. MVL EINZELAUSF. *ORDER-NO. LOOSE PIECE*	OBERFLAECHE IM KONTAKTBEREICH *SURFACE FINISH OF CONTACT AREA*	ANSCHLUSSBEREICH *CRIMP SIZE (mm²)*	CRIMPCODE	B1	D1	H1	B2	D2	H2	A1	GEWICHT *WEIGHT*	WERKSTOFF/GRUNDKOERPER *MATERIAL/CONTACT BODY*	WERKSTOFF/UEBERFEDER *MATERIAL/HOOD*	WERKSTOFF/STIFT *MATERIAL/PIN*
33400475	33400475	--	min.0.8µm Au	0.5-0.75	3	2.0	1.0	2.35	2.85	1.8	3.0	2.8		CuNiSi	X10CrNi 18 8 EN 10151	CuFe 2P
33400474	33400474	--	1 -3 µm Sn FEUERVERZINNT													
6 018 10 34	33500685	6 018 17 34	min.0.8µm Au	0.50-0.75 *7)	□□	1.95	1.0	2.2	2.85	1.8	3.0	2.8	0.19g			
6 018 10 31	13669746	6 018 17 31	1 -3 µm Sn FEUERVERZINNT													
6 018 10 14	33500684	6 018 17 14	min.0.8µm Au	0.22-0.35	2	1.7	0.8	1.9	2.5	1.6	2.6	2.5	0.18g			
6 018 10 11	13668473	6 018 17 11	1 -3 µm Sn FEUERVERZINNT													
~~6 018 10 04~~	TBD	~~6 018 17 04~~	min.0.8µm Au	0.12-0.18	1	1.4	0.65	1.4	2.0	1.2	2.0	2.5	0.17g			
~~6 018 10 01~~	TBD	~~6 018 17 01~~	1 -3 µm Sn FEUERVERZINNT													

14-07623	21.07.14	D	A-B 1	Raw-Delphi numbers added (see table); TAXI-DPN added	St.Müller	P.Nuetzel / O.Hoernel
~~13-00853~~	23.07.13	C		Crimp ranges were changed; new part numbers 33400474 and 33400475 for the wire range (0.5-0.75) were added included all dimension; notes-(7) added; following dimension numbers were changed: number 23 was 13.8+0.2; number 22 was 6.05+0.2; number 16 was 1.8±0.05; number 25 was 1.8±0.05; number 26 was deleted; number 27 was 21.45; number 11 was □ 0.25±0.05; number 11 was R1±0.2; view without hood was deleted; number 10 was 2.35; number 7 was 2.3±0.1; number 37 was 7.9±0.6	St.Müller	S.Weiss / F.Pocher

ECN-NO. *ECN NUMMER*	DATE DD/MM/YY *DATUM*	REVISION *INDEX*	POSITION *POSITION*	CHANGE DESCRIPTION *AENDERUNG*	DRAWN BY *GEZ.*	CHK. BY *GEPR.*	APPR. BY *GEN.*

PRODUCT SPEC. *PRODUKT SPEZIFIK.* 9 901 02 00	PACKAGING SPEC. *VERPACKUNGS SPEZIFIK.* ---	APPLICATION SPEC. *ANWENDUNGS SPEZIFIK.* 9 084 12 10	TOLERANCES *TOLERANZEN* DIN ISO 2768 FH DIN ISO 1101
COUNTERPART NO. *GEGENSTÜCK NR.* ---	DO NOT SCALE DRAWING *ZEICHNUNG NICHT VERMESSEN*	MATERIAL : *MATERIAL* SIEHE TABELLE SEE TABLE	SURFACE FINISH *OBERFLÄCHE* SIEHE TABELLE SEE TABLE
COLOUR : *FARBE* ---	TOOL NO. *WERKZEUG NR.*	ESS Loc. Code *STANDORT CODE* GN	

COPYRIGHT DELPHI CORPORATION AND/OR ITS AFFILIATES. ALL RIGHTS RESERVED. REVISED
THIS DRAWING IS THE PROPERTY OF DELPHI CORPORATION. THE REPRODUCTION, DISTRIBUTION AND UTILIZATION OF THIS DOCUMENT OR ITS RELATED CAD WITH DATA, AS WELL AS COMMUNICATION OF ANY CONTENT TO OTHERS, WITHOUT EXPRESS AUTHORIZATION IS PROHIBITED.
DIESE ZEICHNUNG IST EIGENTUM DER FIRMA DELPHI UND ENTHÄLT DELPHI VERTRAULICHE INFORMATIONEN. DIE REPRODUKTION, VERTEILUNG UND NUTZUNG DIESES DOKUMENTES ODER DESSEN ZUGEHÖRIGER CAD DATEN, SOWIE DIES ALS KOMMUNIKATION VON INHALTEN GEGEN DRITTE AN ANDERE, IST OHNE AUSDRÜCKLICHE GENEHMIGUNG DURCH DIE DELPHI CORPORATION UNTERSAGT.

DELPHI
DELPHI PACKARD ELECTRICAL/ELECTRONIC ARCHITECTURE
WUPPERTAL GERMANY

CAD SYSTEM: pro / eng.

DRAWN BY *GEZ.*	25.02.03	S.Weiss	
CHECKED BY *GEPR.*	25.02.03	G.May	
APPROVED BY *GEN.*	25.02.03	St.Mueller	

TITLE *BENENNUNG*: FLACHSTECKER 0.63 OHNE DICHTUNG
MALE CONTACT 0.63 WITHOUT SMS

ESK NO. *ESK NUMMER* --- CAT. NO. *KATALOG NR.* ---

DRAWING NUMBER *ZEICH. NUMMER*: 6 018 10 01

FILE NAME *DATEI NAME*: 60181001_C_D

DIMENSION IN MILLIMETERS *BEMASSUNG IN MILLIMETERN* — ISO PROJECTION *ISO PROJEKTION*

DRG SIZE FORMAT: A2

SHEET *BLATT*: 1 of 1

SCALE *M*: 10:1

(D)

TAXI-DPN
13672181

EUR C04 112 F29